


telekrész: 364,46 m²

telekrész: 305,68 m²

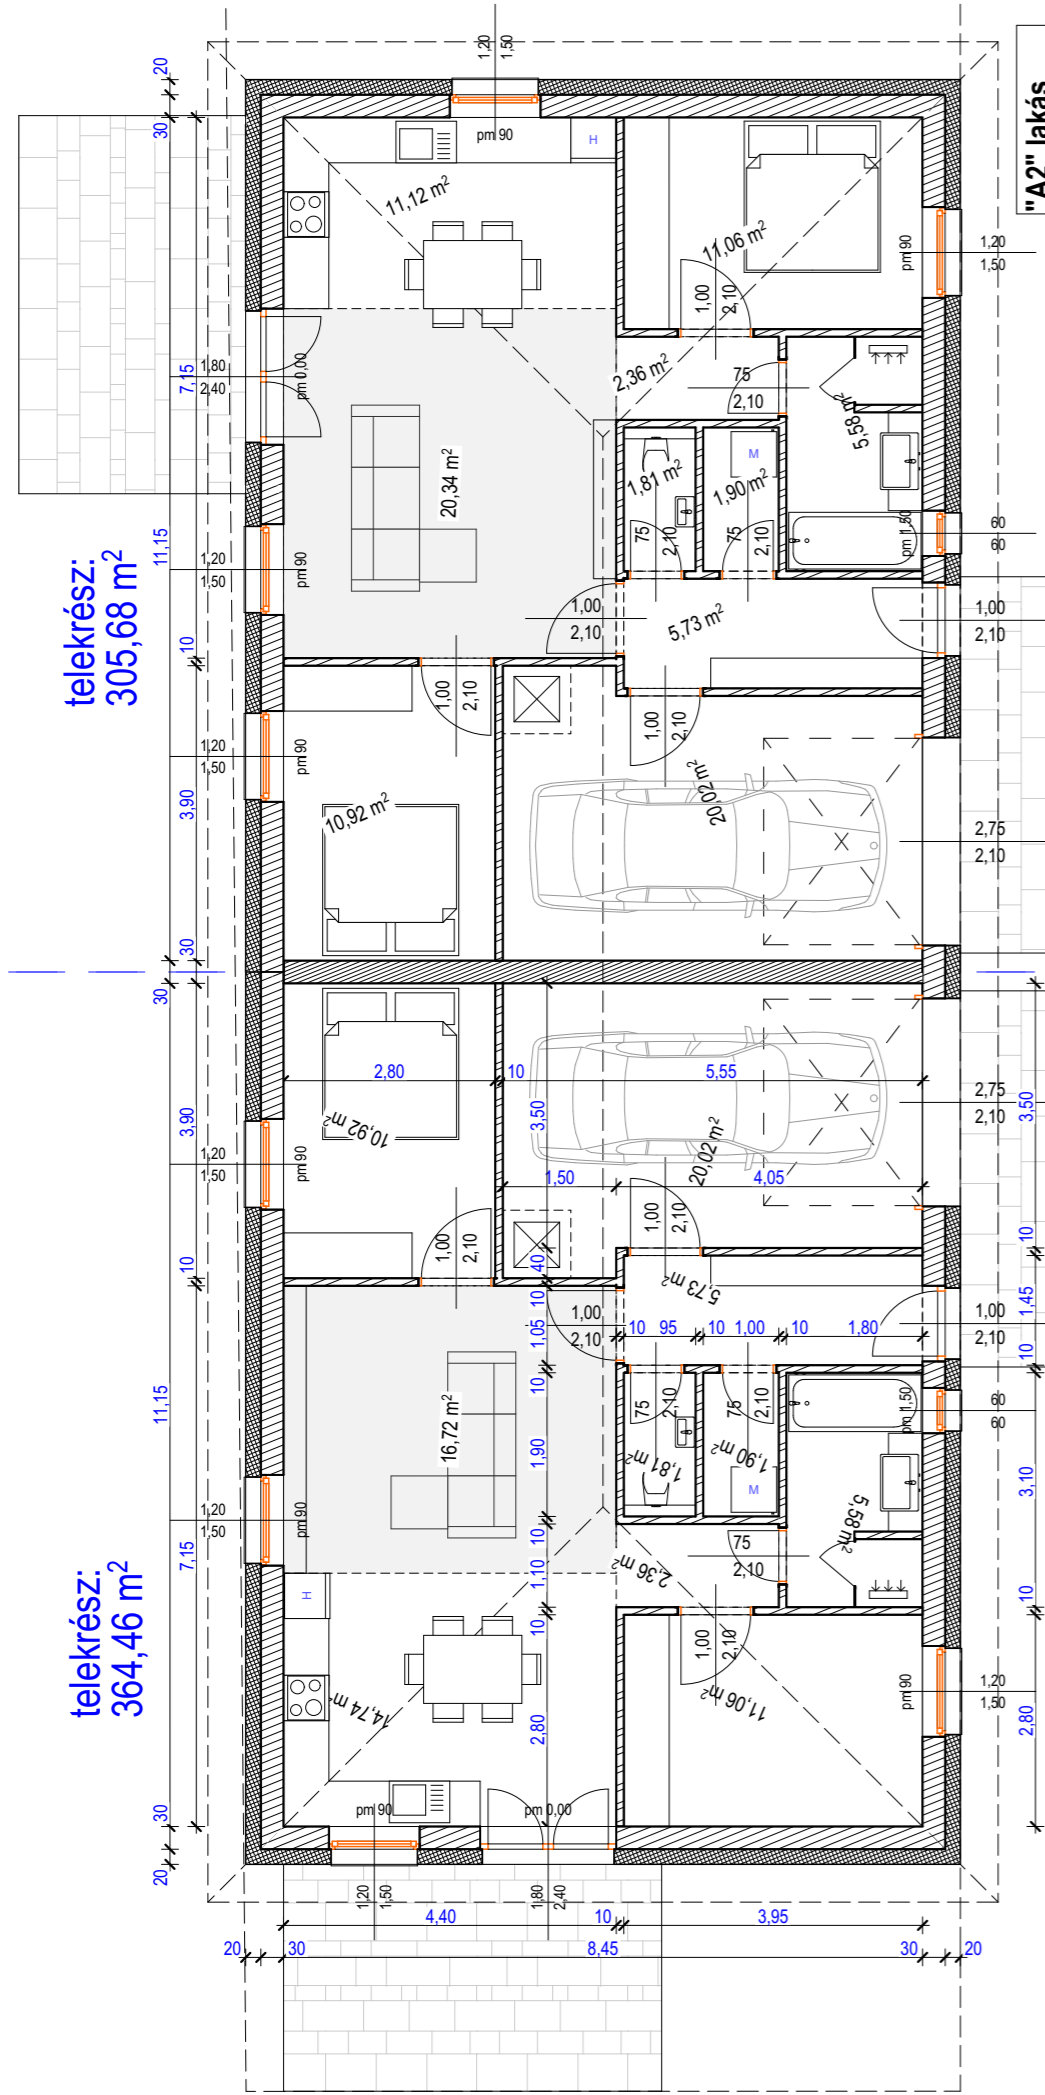


"A1" lakás
nappali+2szoba
net. 70,82 m² lakás
+ 20,02 m² garázs
össz.: 90,84 m²



"A2" lakás
nappali+2szoba
net. 70,82 m² lakás
+ 20,02 m² garázs
össz.: 90,84 m²

10837/2

telekrész: 537,80 m²

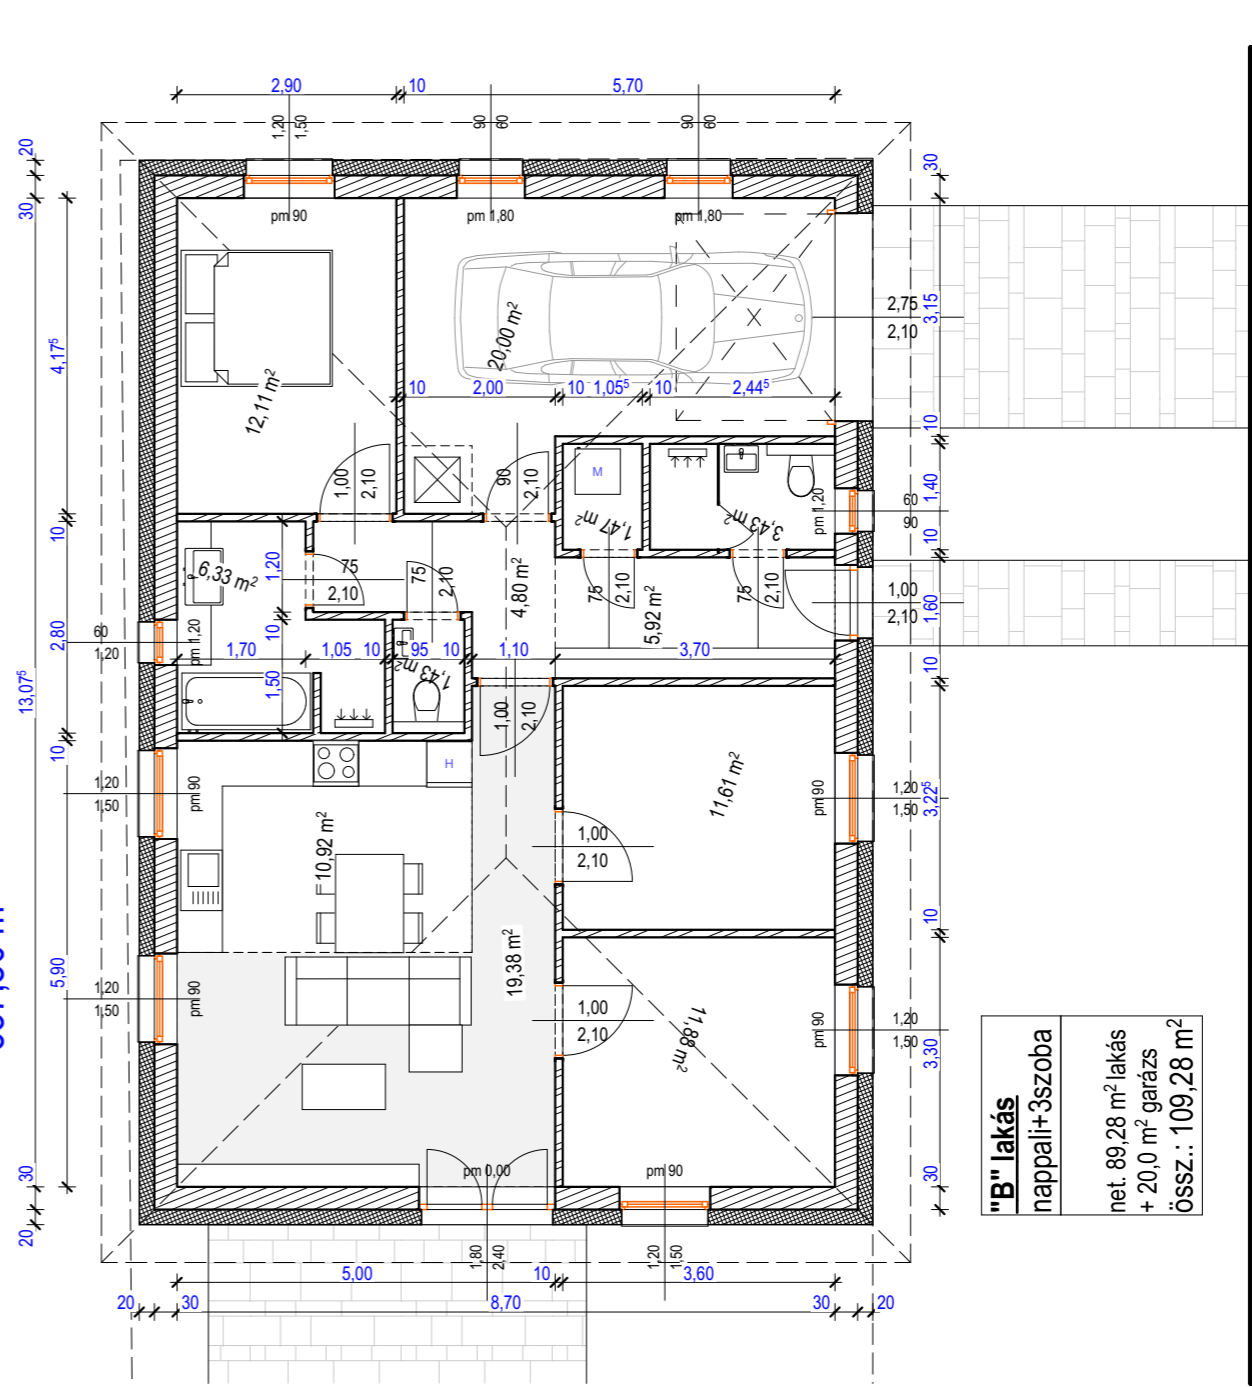

"B" lakás
nappali+3szoba
net. 89,28 m² lakás
+ 20,0 m² garázs
össz.: 109,28 m²

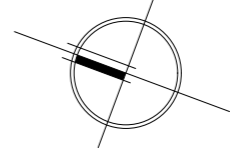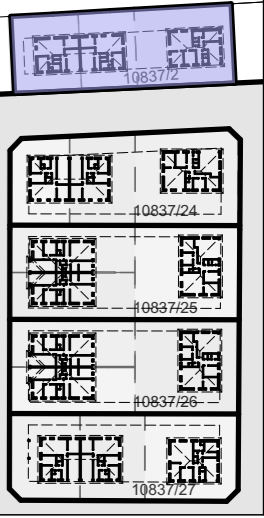

BEÉPÍTÉSI TERV
Szombathely, hrsz 10837/2, /24-27
ALAPRAJZOK M=1:100
10837/2